

# Схема размещения железнодорожной сортировочной станции, М1:10000

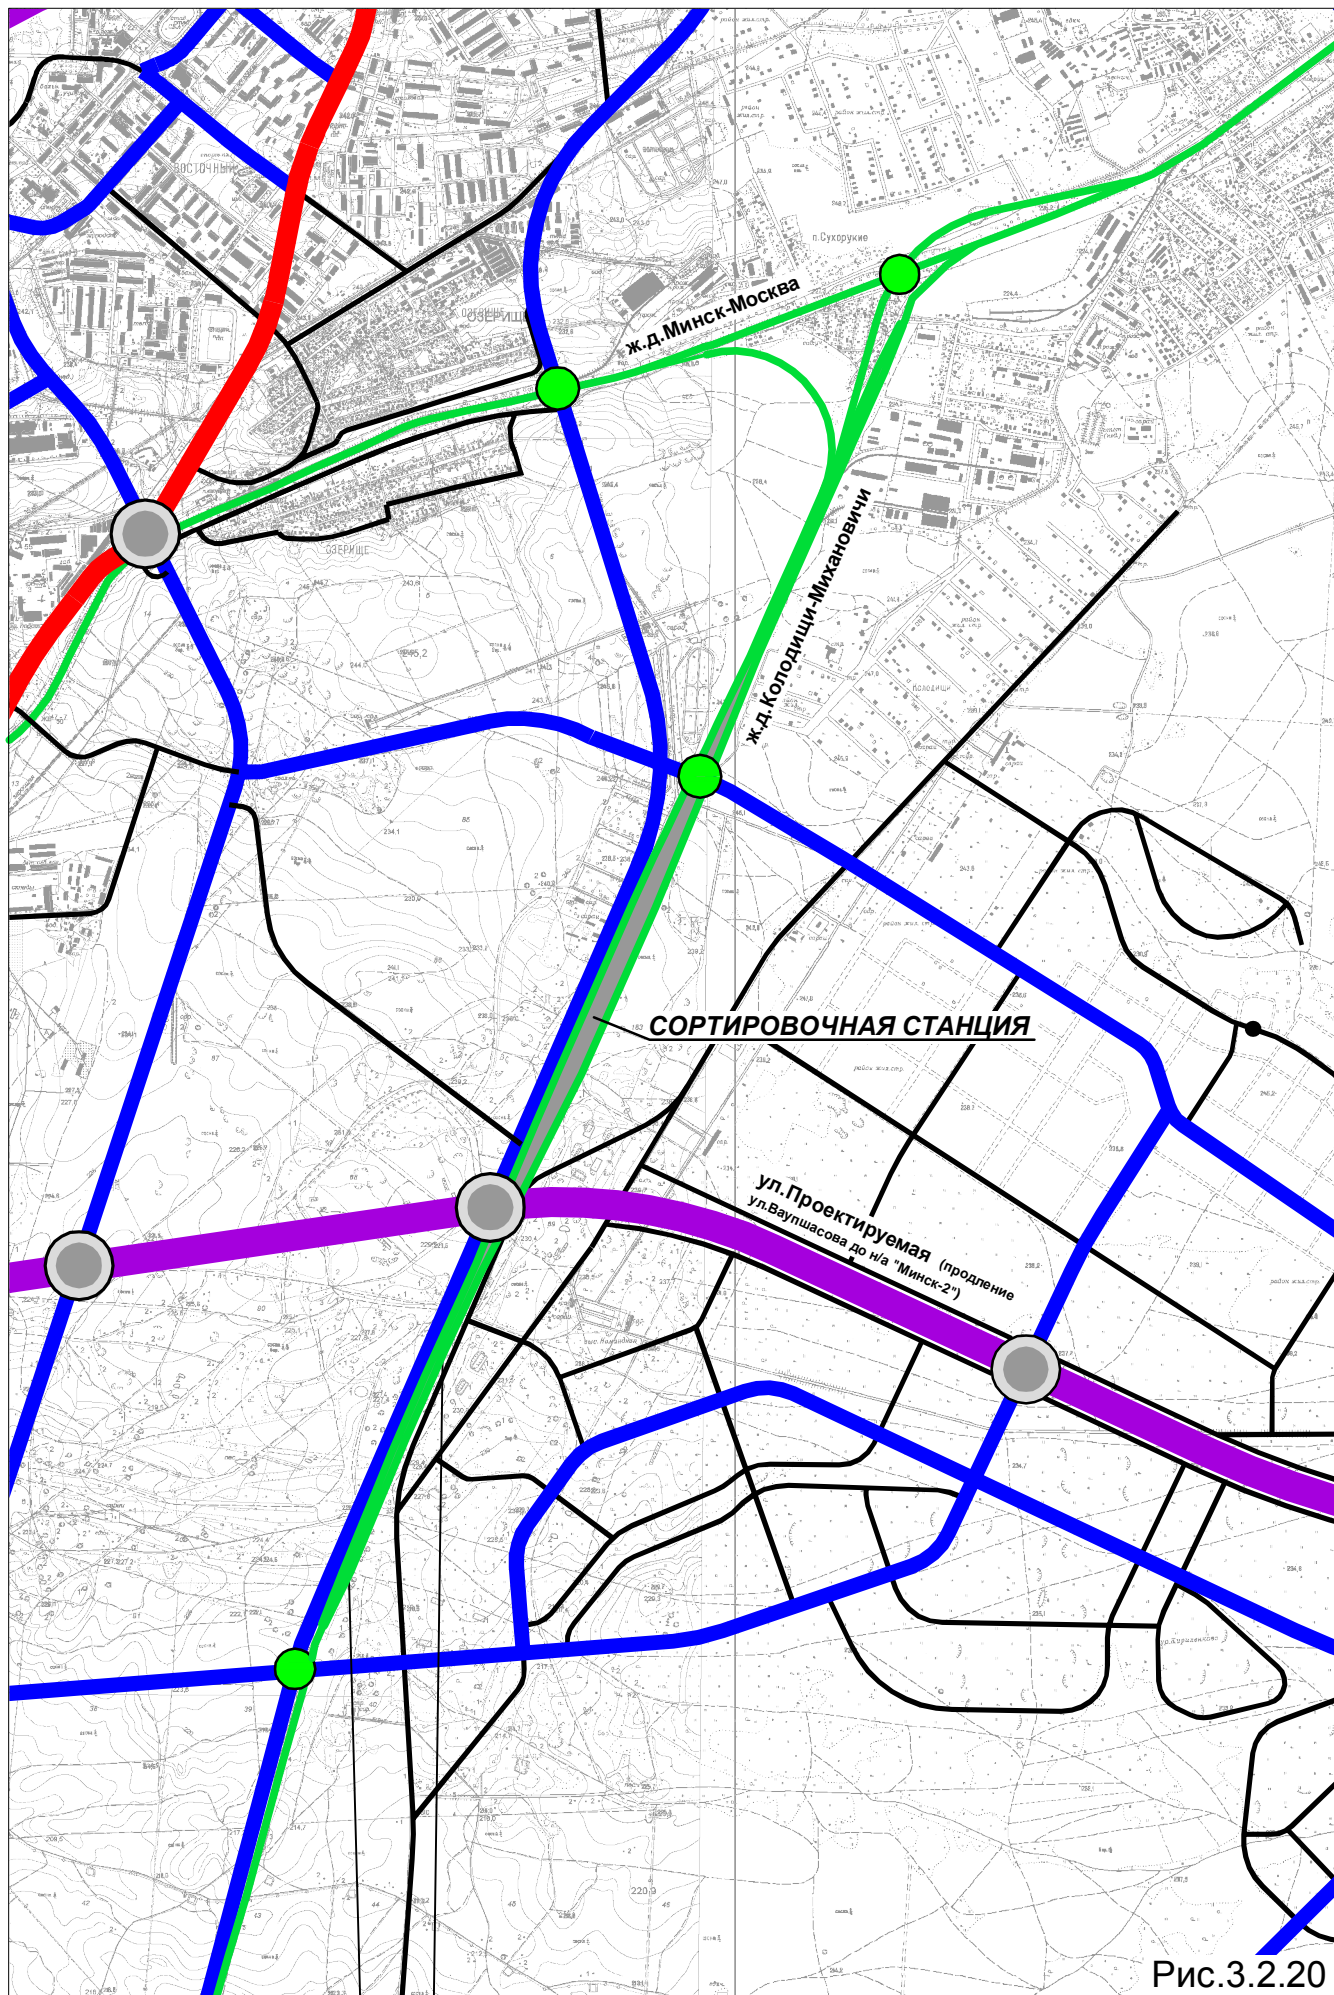


Рис.3.2.20